


# 霍州市陶唐峪乡国土空间总体规划 (2021-2035年)

公众征求意见稿

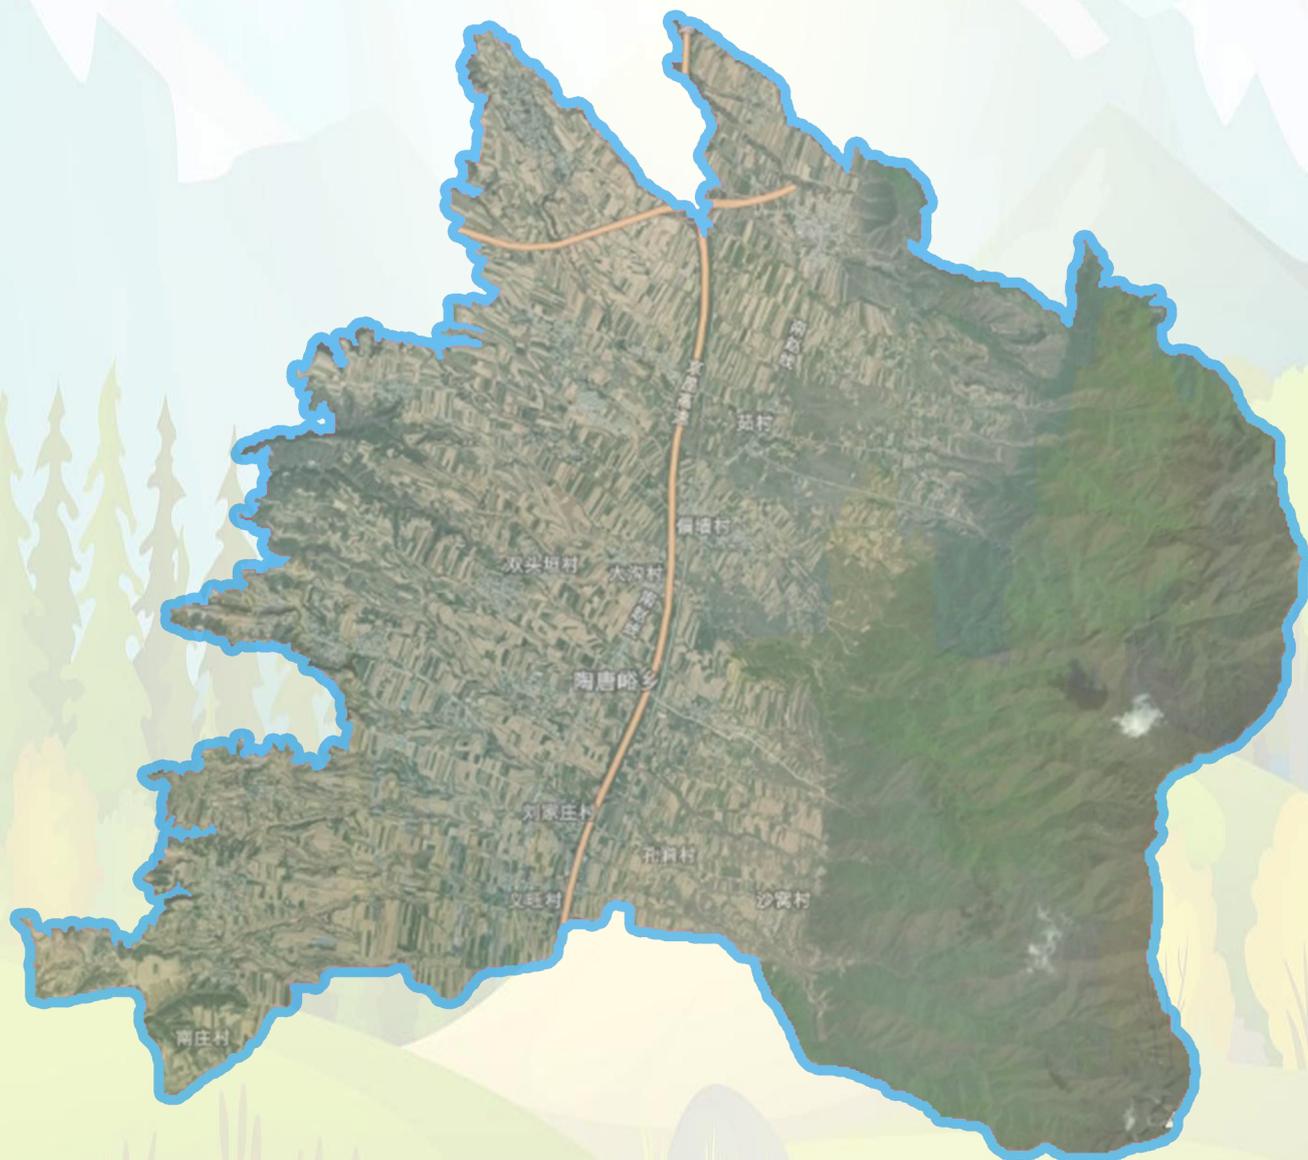

2024年5月

# 目录

- 01 规划总则
- 02 定位目标
- 03 国土空间总体格局
- 04 乡村振兴与发展
- 05 要素支撑体系
- 06 乡政府驻地空间布局
- 07 规划传导与近期建设

# 1 规划总则

1.1 规划范围

1.2 规划期限



## 1.1 规划范围


规划范围涉及乡域和乡政府驻地两个层次。

乡域范围：陶唐峪乡行政辖区全部国土空间，总面积86.67平方千米，包括16个行政村。

乡政府驻地范围：乡政府驻地位于闫家庄村，总面积206.18公顷。

## 1.2 规划期限

本规划期限为2021年到2035年。基期年为2020年，近期目标年至2025年，规划目标年至2035年。

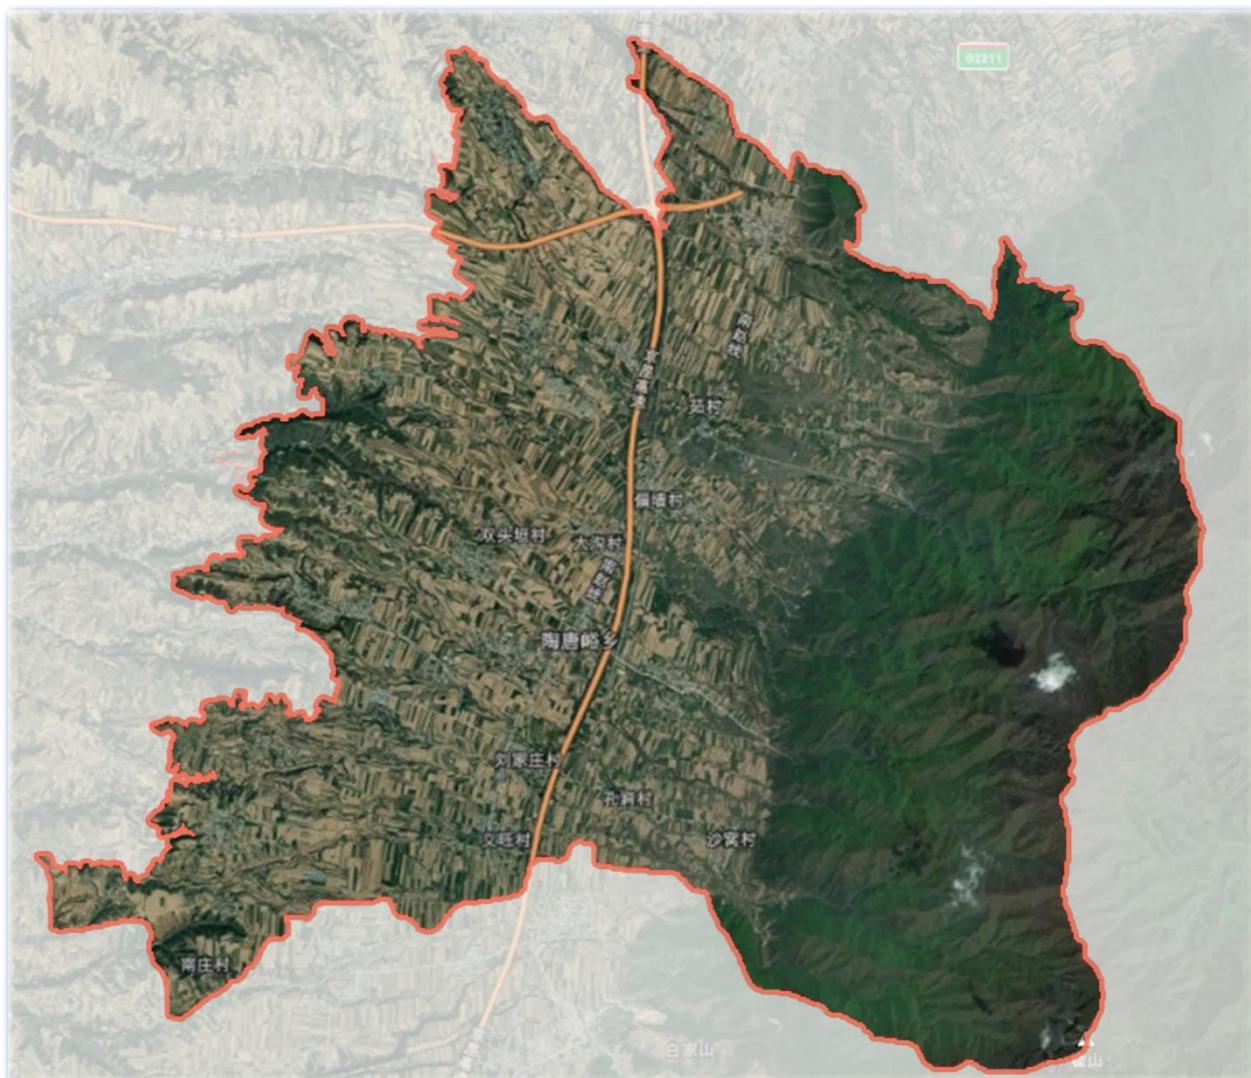

# 2 规划总则

1.1 规划定位

1.2 规划目标



## 2.1 规划定位

# 以旅游、生活服务为主的乡域中心 旅游型城镇

## 2.2 规划目标

近期目标：到2025年，国土空间保护力度不断加强，永久基本农田管控严格落实，城镇空间高质量发展，乡村无序发展有效控制，三生空间得到初步优化，空间治理能力进一步提升。

远期目标：到2035年，国土空间格局不断优化，“三区三线”管控体系基本稳定，生态文明体系构建进程加快，公共服务设施和基础设施基本完善，形成高品质生活宜居乡镇格局。

# 3

## 国土空间总体格局

3.1 底线管控

3.2 国土空间总体格局

3.3 划定国土空间规划分区



# 3.1 底线管控

## 1.严格落实耕地和永久基本农田保护红线

严格落实上层规划下达的耕地保护目标和永久基本农田。永久基本农田依法划定后，任何单位和个人不得擅自占用或改变其用途。


## 2.生态保护红线

严格落实上层规划下达生态保护红线数据。生态保护红线内，严格按生态保护红线管理规定执行管控。

## 3.城镇开发边界

陶唐峪乡不涉及城镇开发边界。

陶唐峪乡国土空间总体规划（2021-2035年）

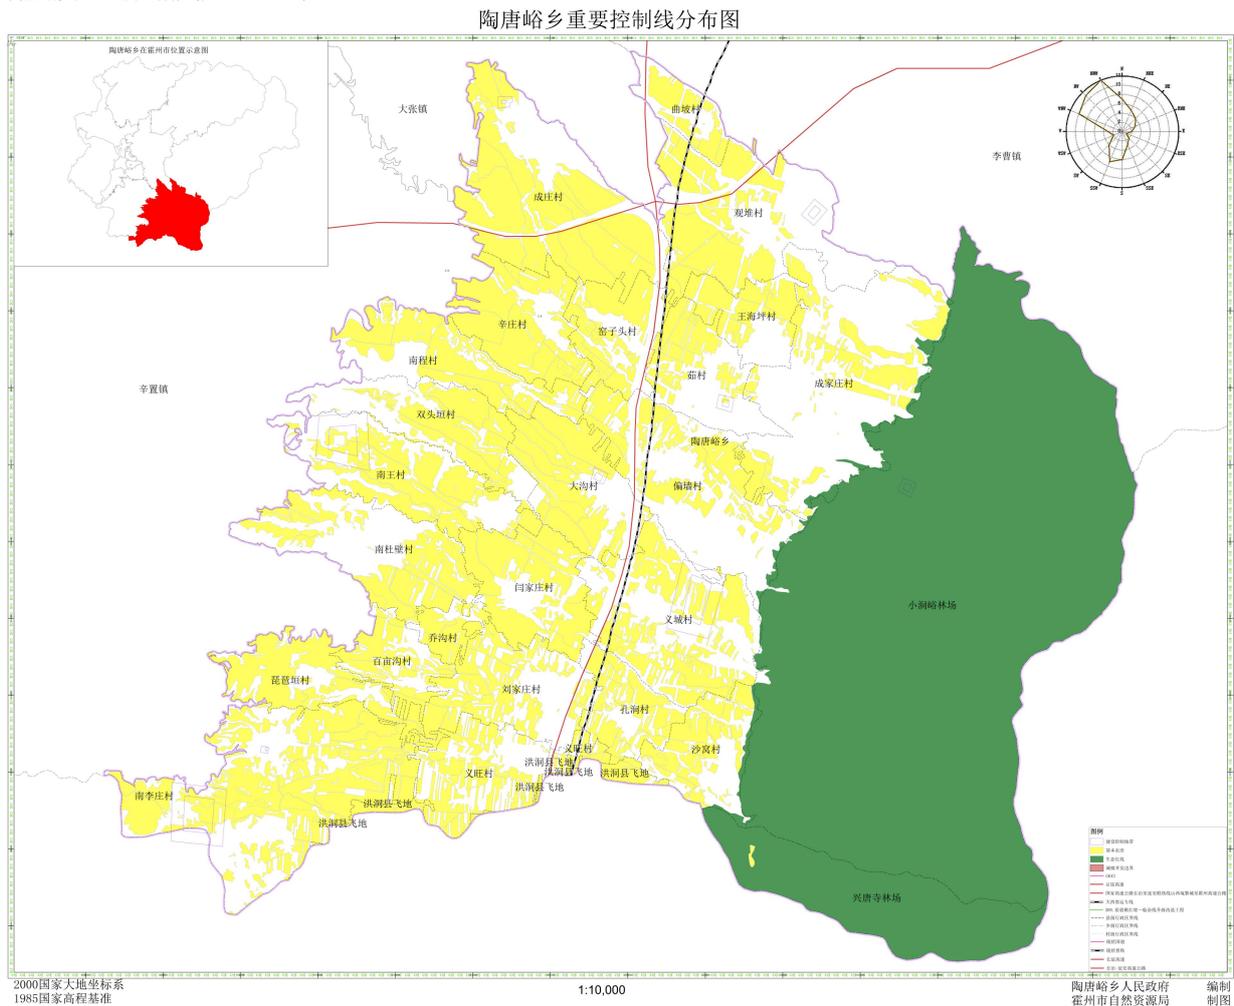

## 3.2 国土空间总体格局

**构建“两轴一心，东西部共融”的国土空间保护开发总体格局。**

**两轴：**即京昆高速、大西客运专线和长延高速，完善基础设施，推进乡镇管理精细化，以京昆高速和大西客运专线作为未来乡镇发展主轴，加快乡镇建设。打造生机无限、开拓创新、多元共享的活力新城。围绕“中心村+特色小镇+美丽乡村”的城乡融合发展思路，一体打造，倾力建设山水宜居城镇。

**一心：**即陶唐峪乡政府驻地，以闫家庄村为全域发展核心，优化内部功能结构，增强对周边地区的辐射带动作用，提升乡政府驻地对人口、产业等资源要素的集聚能力和承载能力。

**东西部片区：**西部依托义城村核桃基地和义旺村苹果种植基地，打造种植产业集群；东部依托小涧峪林场，打造东部霍山中草药产业集群。

## 3.3 划定国土空间规划分区

陶唐峪乡共划定**农田保护区**、**生态保护区**、**乡村发展区**、**其他用地区** 4 个一级分区。将生态保护区、城镇发展区、乡村发展区、其他用地区分别细化至二级分区。

### 农田保护区

农田保护区重点用于粮食生产，原则上严禁开发建设活动，符合法定条件的重点项目难以避让永久基本农田的，必须进行严格论证并按照有关要求调整补划。

### 生态保护区

本区内严格禁止开放性、生产性建设活动，在符合法律法规的前提下，除国家重大战略项目外，仅允许对生态功能不造成破坏的有限人为活动。

### 乡村发展区

应以促进农业乡村特色产业发展、改善农民生产生活条件为导向，按照“详细规划+规划许可”和“约束指标+分区准入”的方式，根据具体土地用途类型进行管理。

### 其他用地区

其他用地区主要为相对独立且规模较大，依据土地现状用途，难以纳入其他分区的区域，并按现状主导功能划分为矿产能源发展区、独立工业园区、区域基础设施集中区、风景名胜与文化遗产保护区、特殊用地集中区等。

# 4 乡村振兴与发展

4.1 镇村体系

4.2 村庄分类

4.3 产业布局






## 4.2 村庄分类

依托村庄资源禀赋，结合乡村发展实际情况，落实上位规划确定的村庄分类，乡域内村庄分类主要包括**集聚提升类**、**特色保护类**、**其他类**三种类型。

规划10个集聚提升类村庄，分别为大沟村、观堆村、刘家庄村、南杜壁村、南李庄村、偏墙村、辛庄村、闫家庄村、窑子头村、义旺村；1个特色保护类村庄，是义城村。5个其他类村庄，分别是陶唐峪村、成庄村、南程村、南王村、双头垣村。

陶唐峪乡国土空间总体规划（2021-2035年）

陶唐峪乡村庄布局规划图

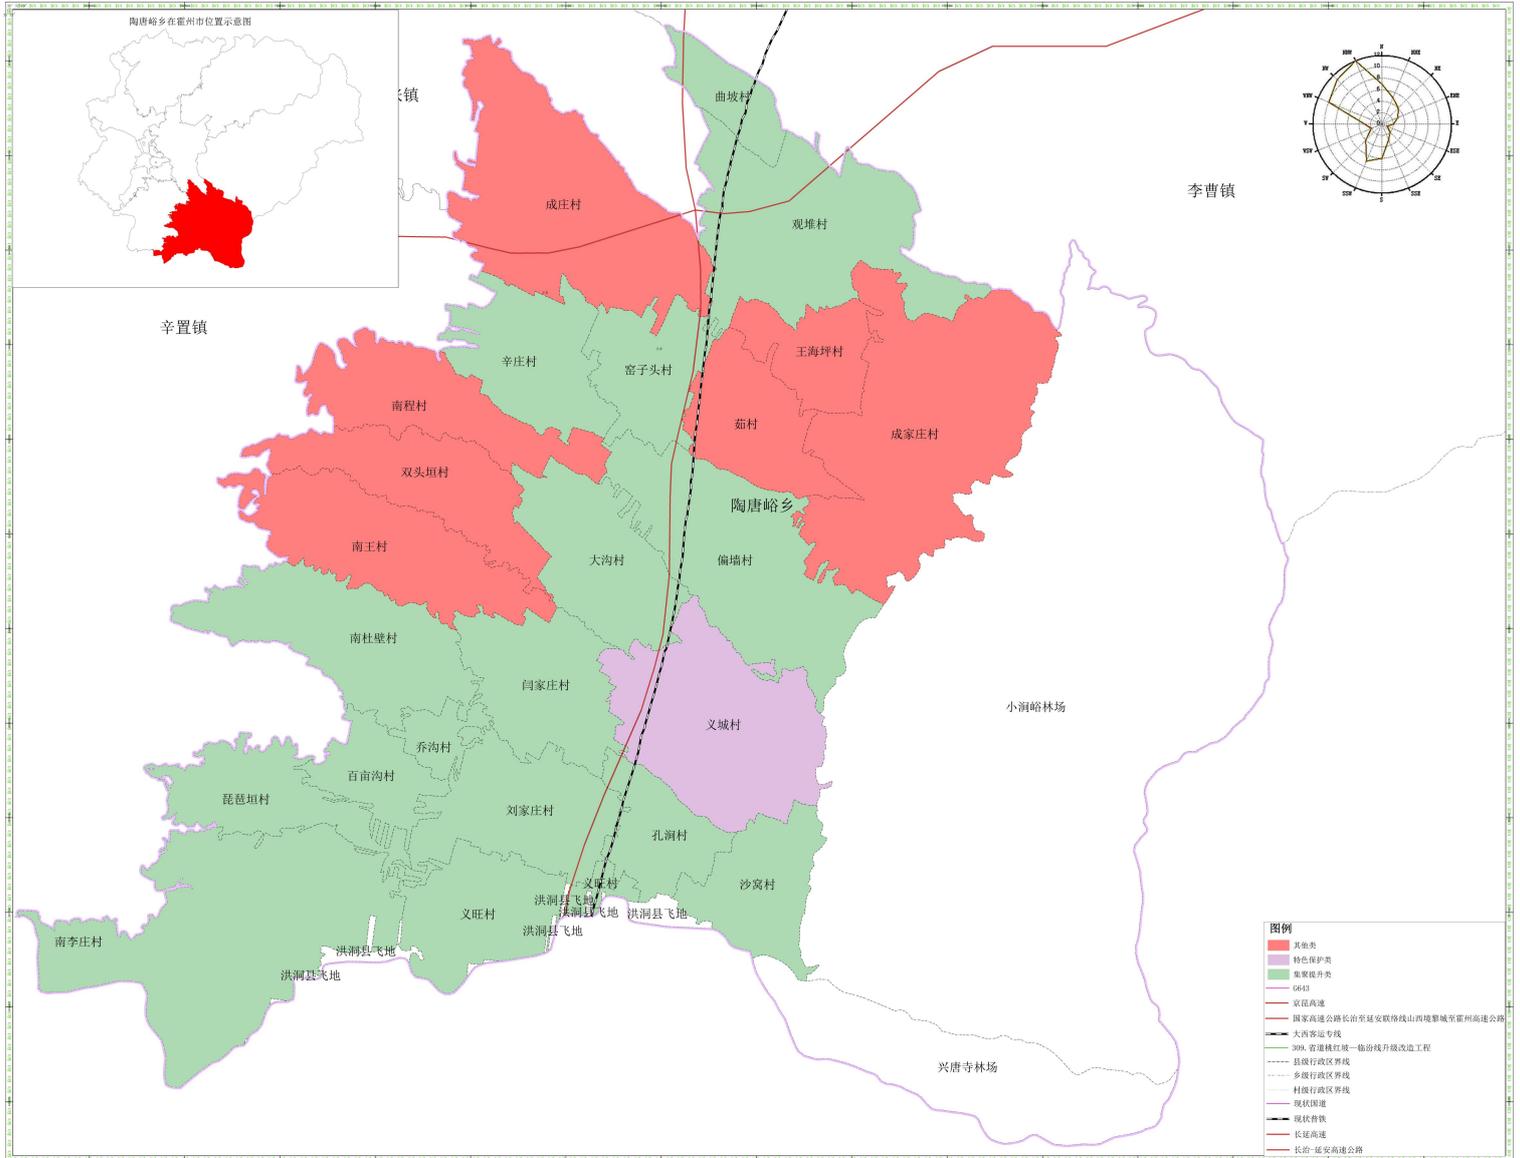

# 5

## 要素支撑体系

5.1 优化综合交通体系

5.2 提升公共服务设施配置水平

5.3 健全市政基础设施




# 5.1 优化综合交通体系

规划形成“铁路-高速公路-国道”的对外交通网络；形成“一横两纵”的交通骨架，并依托此骨架，链接周围道路并辐射全域。建设一个符合陶唐峪乡未来可持续发展需求、均衡协调、可靠高效的综合交通运输系统。

陶唐峪乡国土空间总体规划（2021-2035年）

陶唐峪乡综合交通规划图

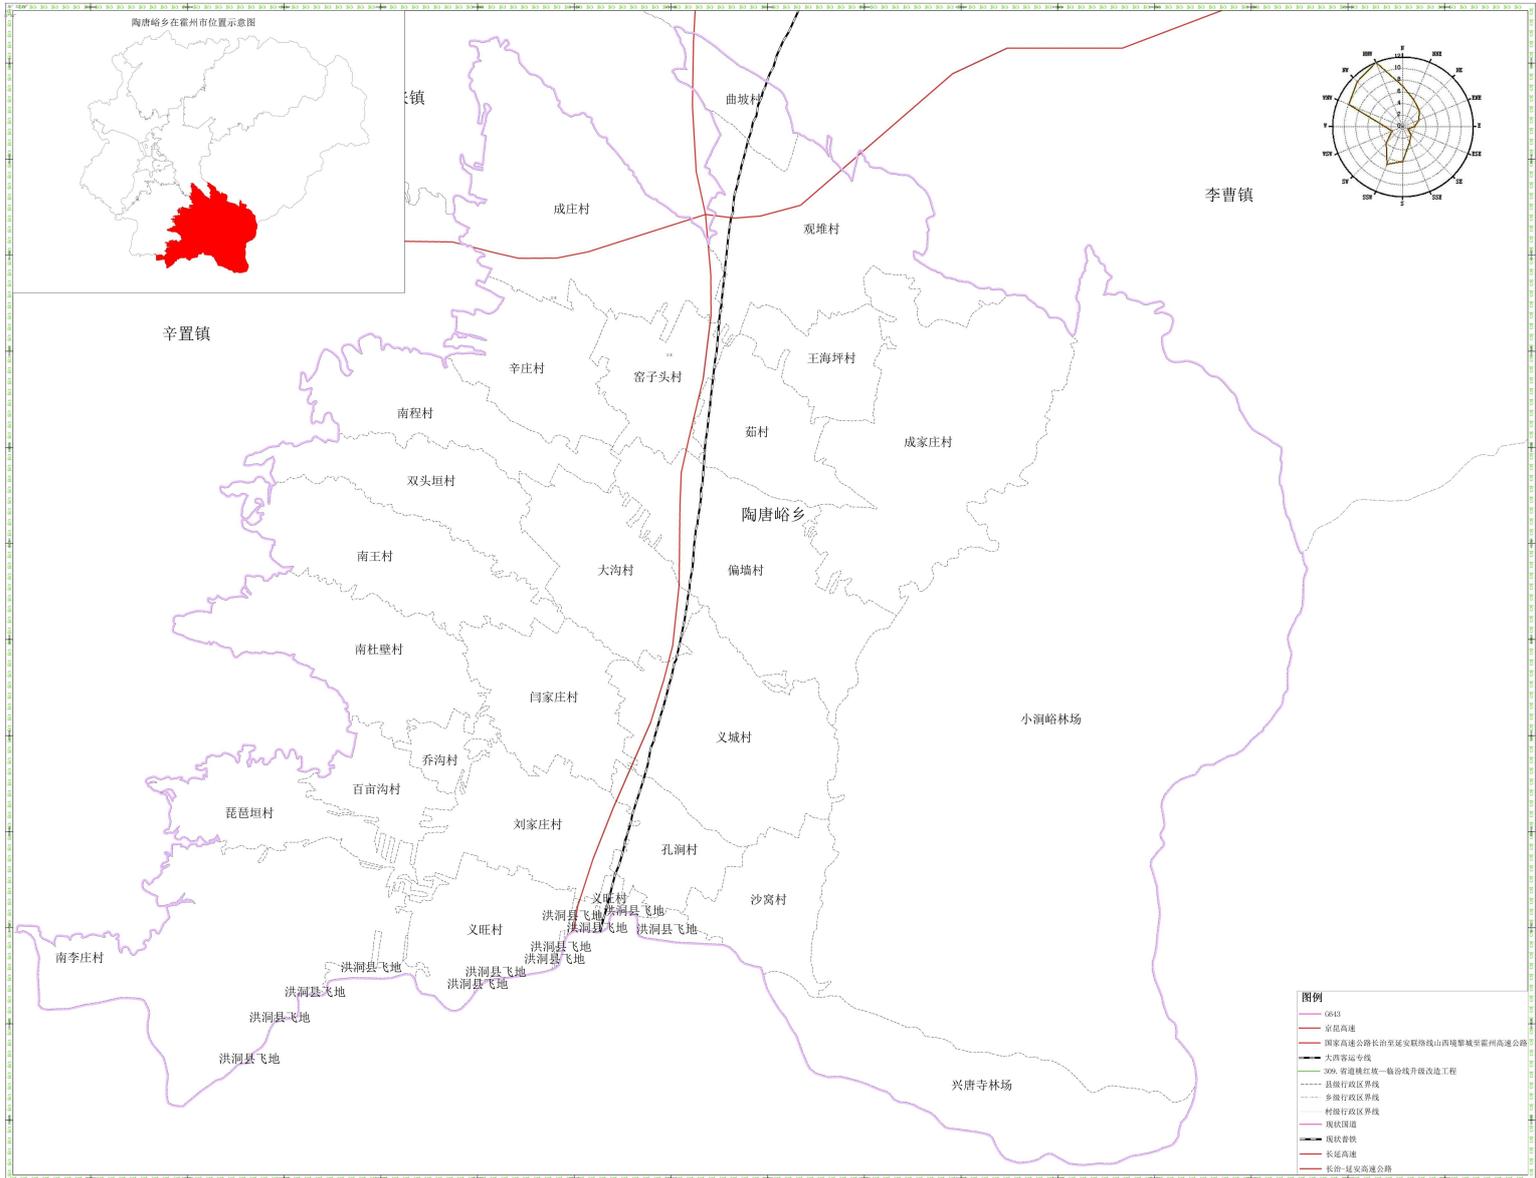

2000国家大地坐标系  
1985国家高程基准

1:10,000

陶唐峪乡人民政府 编制  
霍州市自然资源局 制图

## 5.2 提升公共服务设施配置水平

基于镇村体系布局，以补齐服务要素短板、契合地区发展趋势为导向，完善“乡政府驻地—中心村”两级乡村社区生活圈，强化乡村层面对农村公共服务供给的统筹。

### 1、教育设施

以陶唐峪乡中小学为主要建设目标，加强教育水平建设，增强办学实力和竞争能力。

### 2、文化设施

规划形成以乡级文化设施为支撑，村级文化设施为基础，覆盖全乡的文化设施服务体系，实现公共文化服务的精准化供给。

### 3、体育设施

大力推进全民健身计划，建立乡—村两级公共体育体系。

### 4、医疗卫生设施

构建以乡政府驻地基层医疗卫生设施为支撑，各村基层医疗卫生设施为辅助，覆盖乡域范围、服务优质的医疗卫生设施体系。

### 5、社会福利设施

各村结合本地人口结构，合理布置日间照料中心等养老服务设施。

## 5.3 健全基础设施体系

### 给水工程规划

充分利用现状管线，近远期相结合，避免重复建设，改造部分不合理配水管，提高供水可靠性。

### 排水工程规划

完善污水收集处理及污泥处理设施建设，近期积极推分流制改造与截流调蓄，远期全部采用分流制的排水体制。新建污水收集系统必须为完全分流制。

### 电力工程规划

逐步解决现状存在的问题，增设电源点，调整供电网络，达到改善网架结构，完善二次系统，提高电压质量，提高电网的经济和社会效益的目的，满足陶唐峪乡域的工农业生产和居民生活用电。

### 环卫工程规划

在乡域内积极引导村民逐步实现垃圾分类处理。规划垃圾转运站，公共厕所结合村民活动场地等人流集中处建设，实现生活垃圾的无害化处理率达到100%；农村垃圾分类覆盖率达到50%以上；危险废弃物无害化处理率达到100%。

### 综合防灾体系

规划在各村开辟紧急避险和人员疏散功能区，设置安全应急标识或指示牌，设立应急物资储备点，配备通讯设备、救援工具、照明工具、应急药品、减灾器材、救生工具、科普教育器材和宣传资料等。陶唐峪乡卫生院作为为急救点。

# 6

## 乡政府驻地空间布局

### 6.1 优化镇区空间布局




## 6.1 优化镇区空间布局

规划形成“一心支撑，一轴链接、四区联动”  
的组群式空间结构。

**一心：**以村委会为核心；

**一轴：**以村中主干道、南赵线为轴；

**四区：**农业种植区、村庄风貌区、酿酒厂区、商业服务区。

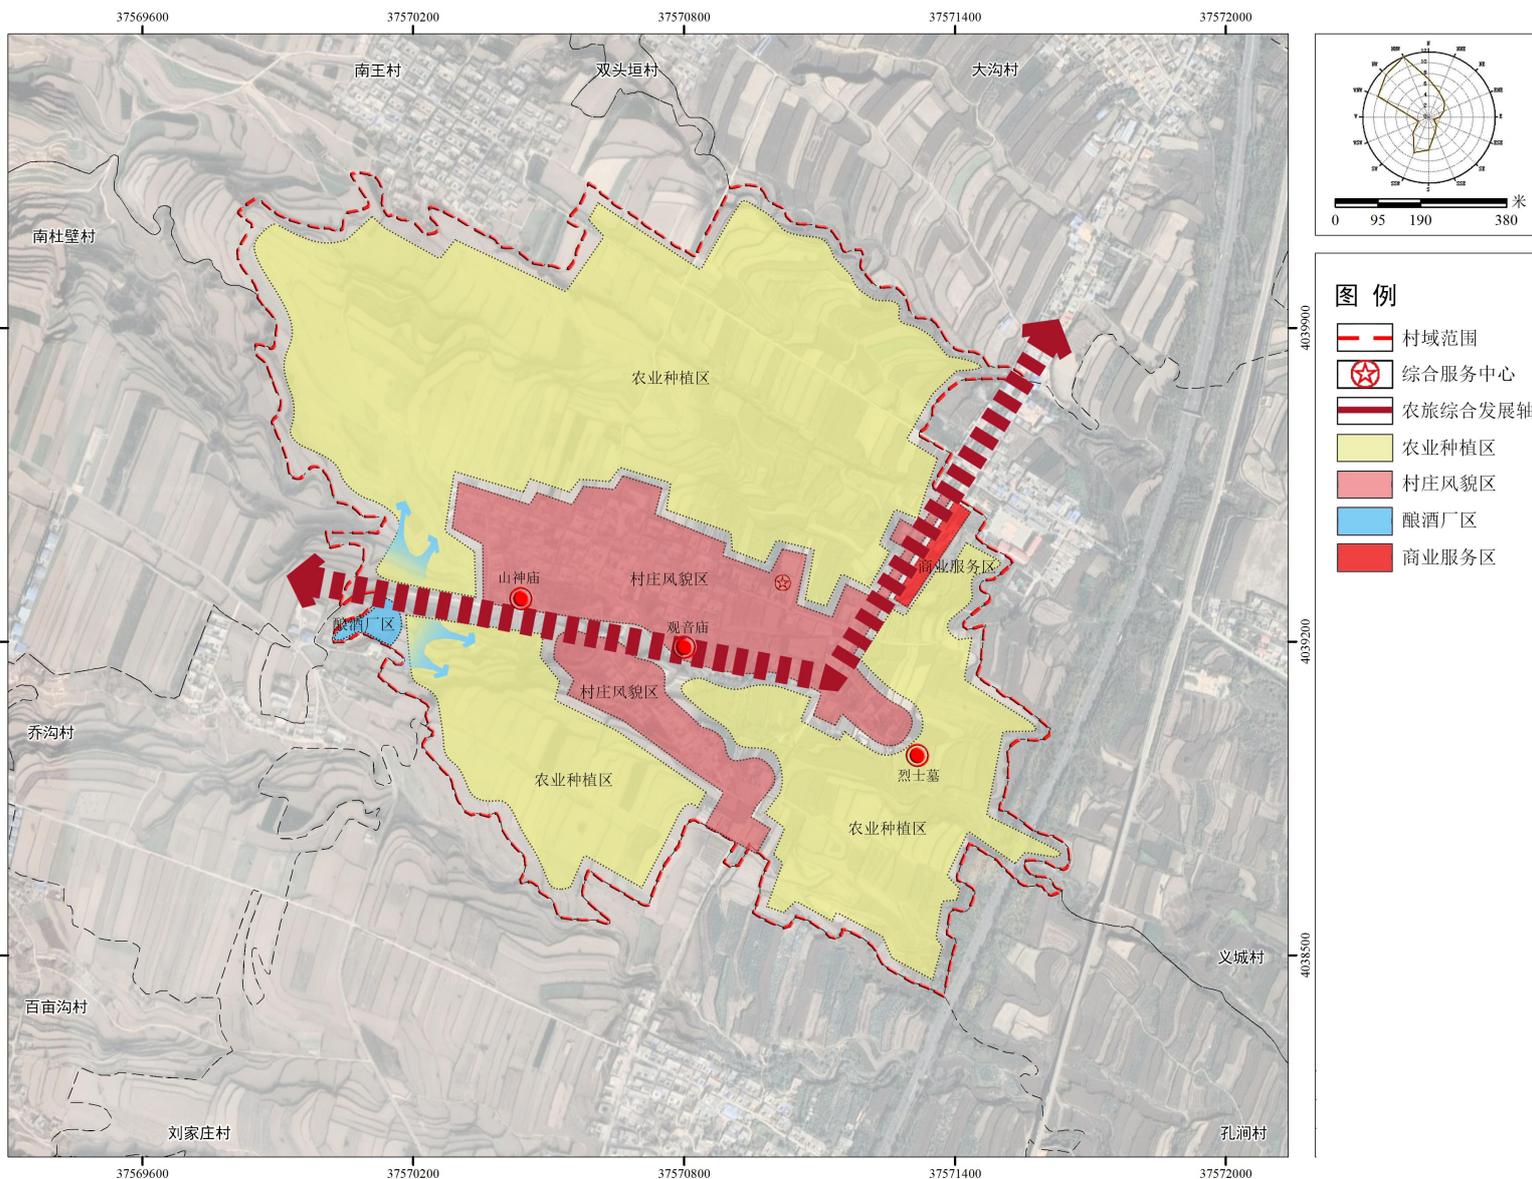

# 7 规划传导与近期建设

7.1 近期建设

7.2 规划传导与实施





## 7.2 规划传导与实施

### 健全规划传导管控体系

落实  
上位规划

传导  
村庄规划

引导  
详细规划

明确  
强制内容

### 建立规划动态监测评估预警和考核机制

按照“一年一体检、五年一评估”的要求，结合年度国土变更调查和地理国情监测成果，建立健全国土空间规划实施监测评估预警机制，将国土空间规划体检评估结果作为编制、审批、修改规划和审计、执法、督察的重要参考。依据国民经济和社会发展规划、国土空间规划体检评估结果，对国土空间规划进行动态调整完善。建设国土空间规划实施监测网络，加强对重要控制线、重要平台、重点区域等规划实施情况和重大工程、重点领域、突出问题等的监测预警。